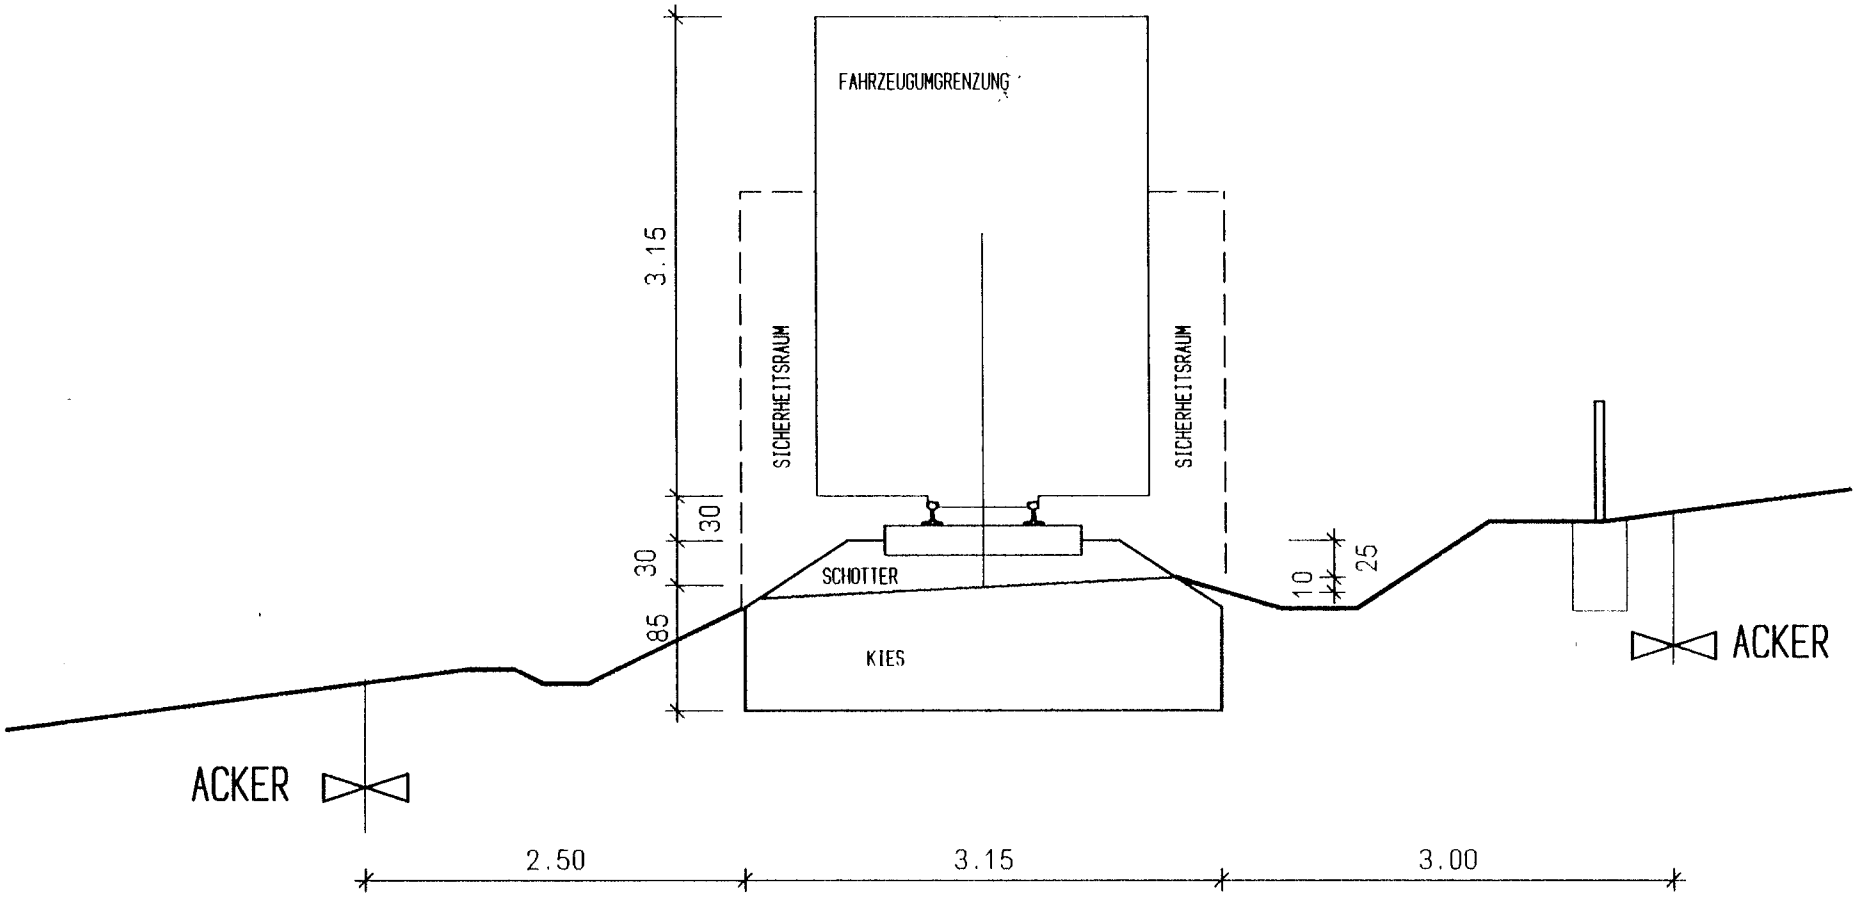

Franz - Josef Lohre, Diol.-Ing., Stepgesstr.37, 41061 Mönchengladbach

PROJEKT: Feld- und Werksbahnmuseum, Dekoven
ZEICHNUNG: Strecke Sinsteden
TB: 103 Teilbildname: Bahnkörper am Hang

BAHNKOERPER M: 1:50