


ANSICHT BAHNSTEIGUEBERDACHUNG M. 1 : 500

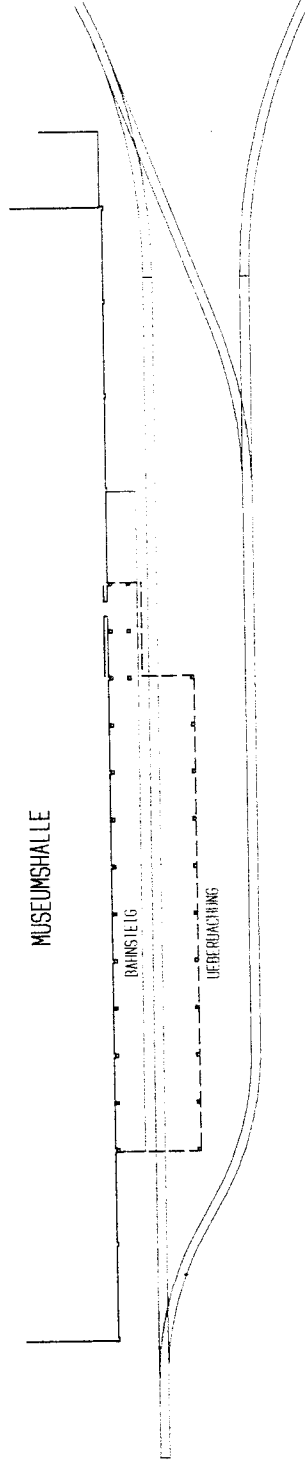

BAHNANLAGEN AM
LANDWIRTSCHAFTSMUSEUM M. 1 : 500

Franz - Josef Lehre, Dipl.-Ing., Steggestr. 37, 41061 Mönchengladbach

PROJEKT: Feld- und Werksbahnmuseum, Dekoven

ZEICHNUNG: Strecke Sinsteden

TB: 111 Teilbildname: Ansicht Bahnsteigüberdachung

TB: 112 Teilbildname: Grundriß Bahnsteig