


- A: Schotterbett im geraden Gleis
- B: Schotterbett im Bogen und im Stoßbereich
- C: Gleis im Bahnsteigbereich

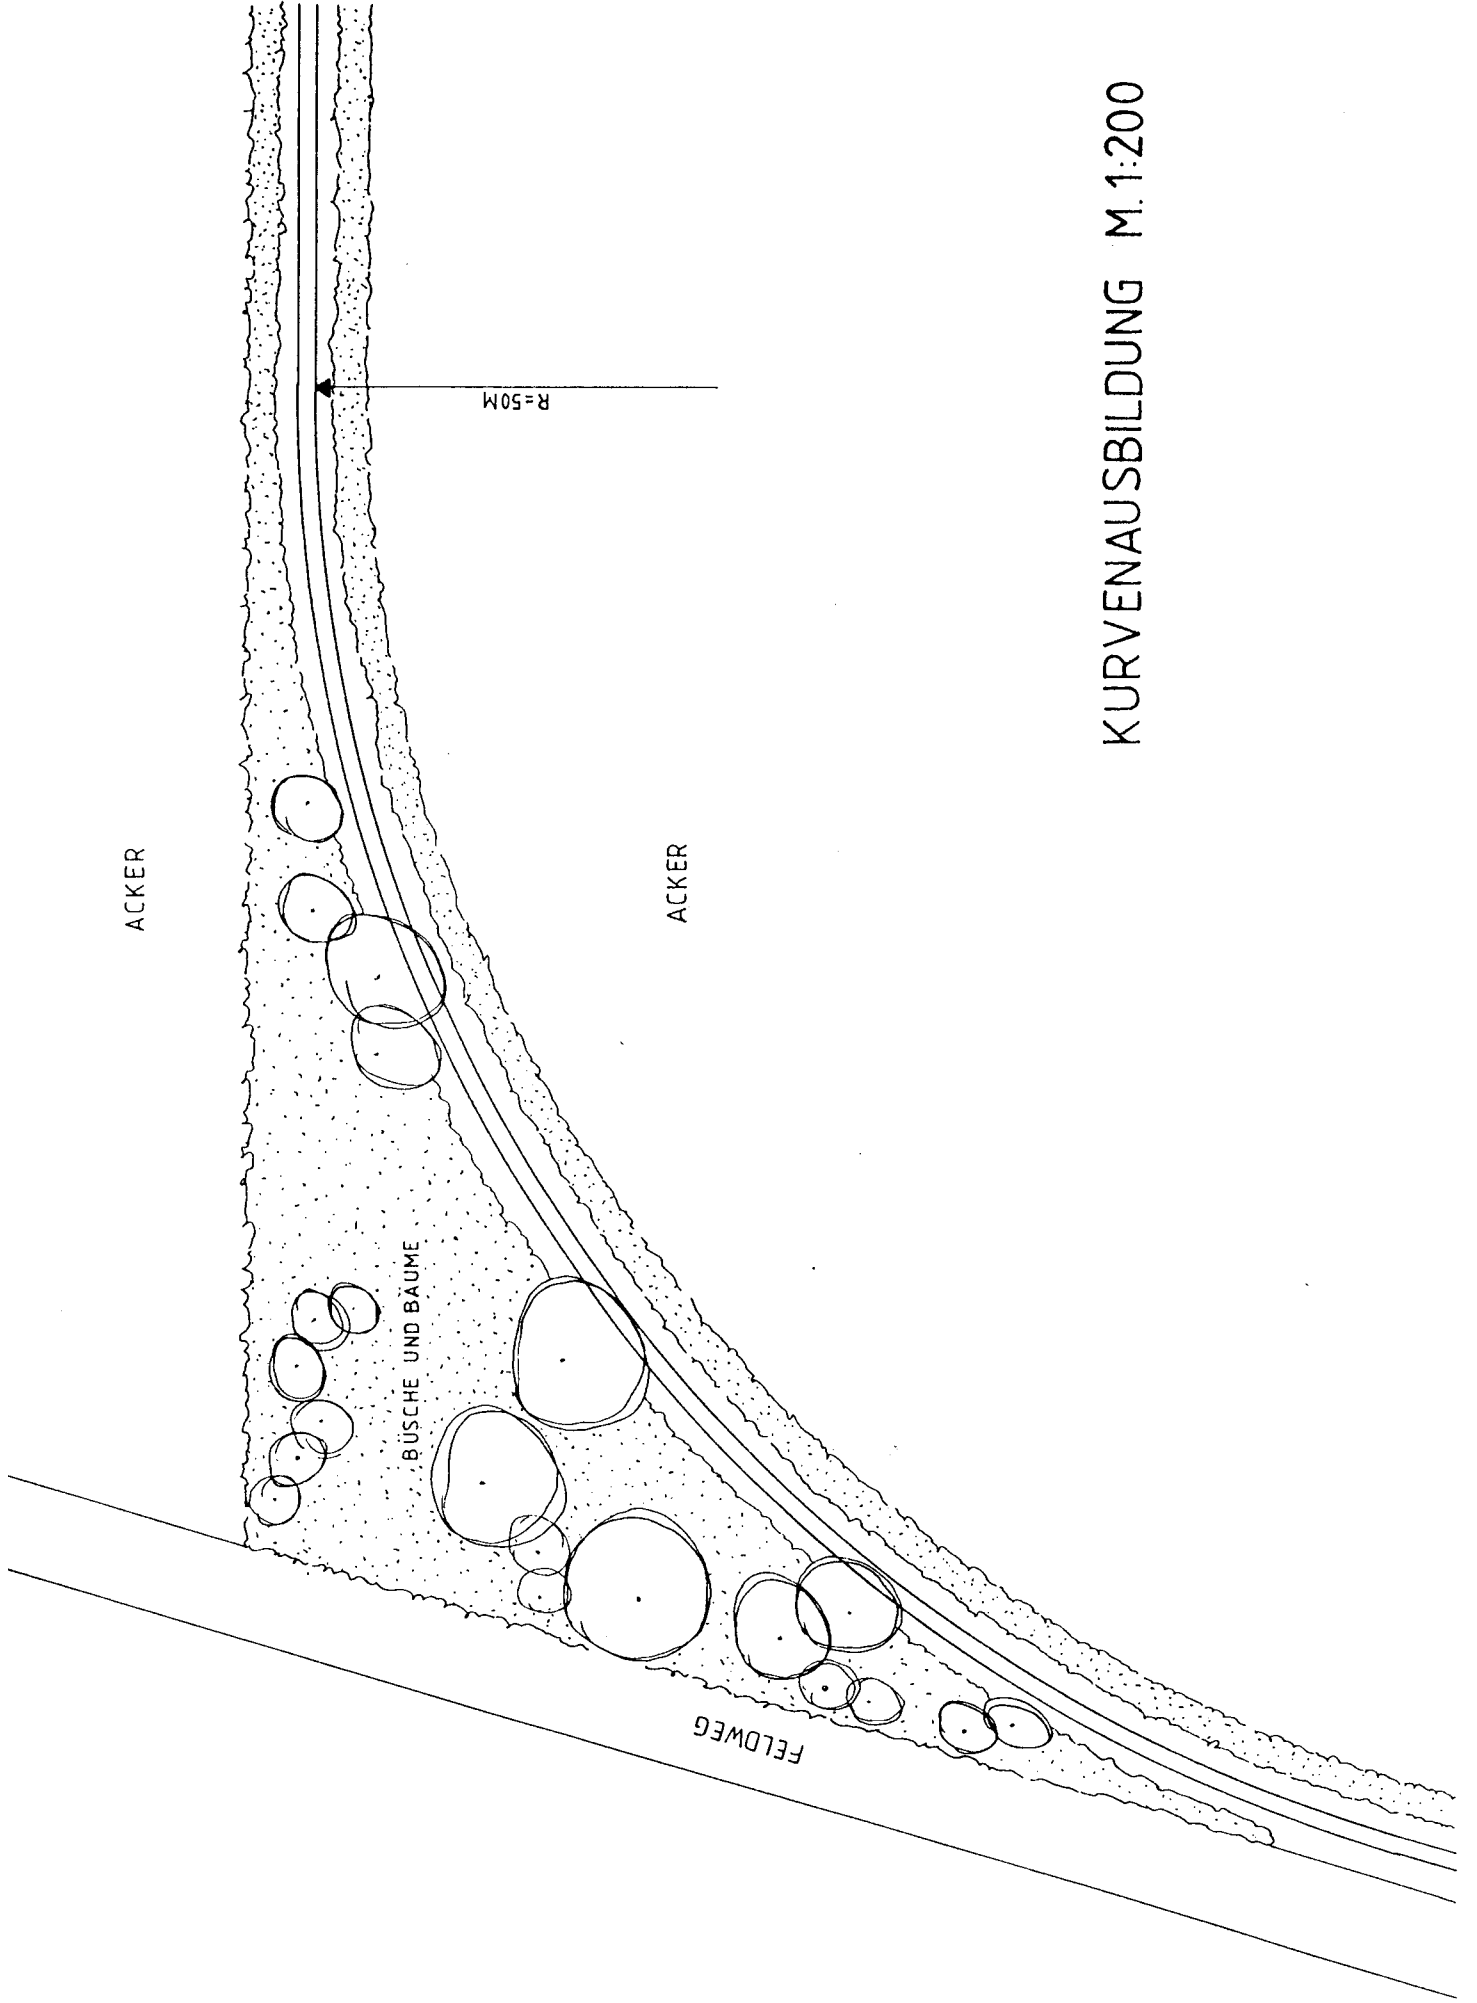

KURVENAUSBILDUNG M.1:200